


FACADE LAT. GAUCHE




COUPE AA

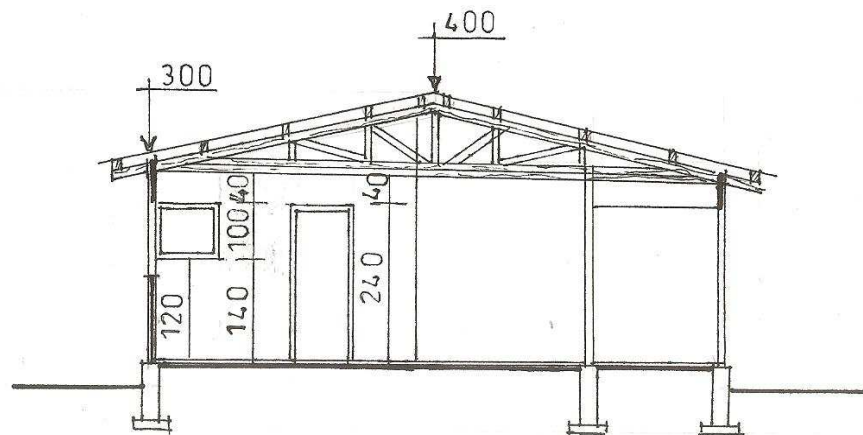


PLAN DE GARDERIE D'ENFANTS

ECH 1/100 DUEKOUÉ LE 18/01/12

DESSIN DE OULAI Bernard

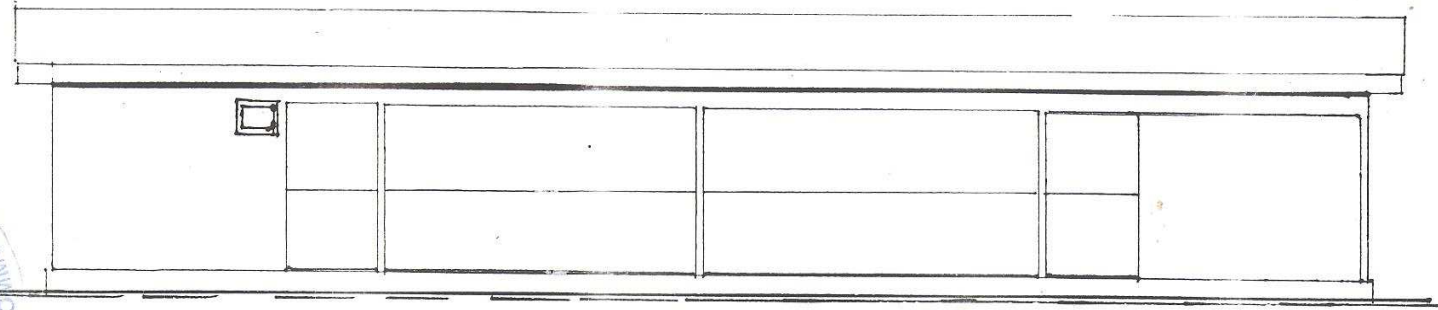

FAÇADE PRINCIPALE

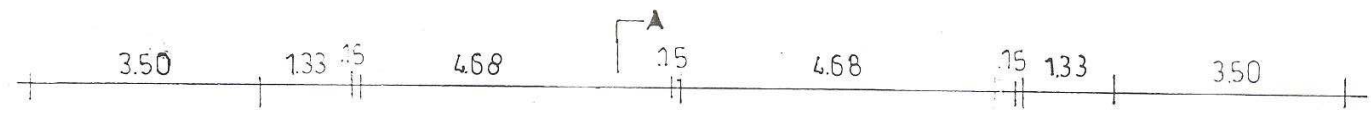

VUE EN PLAN